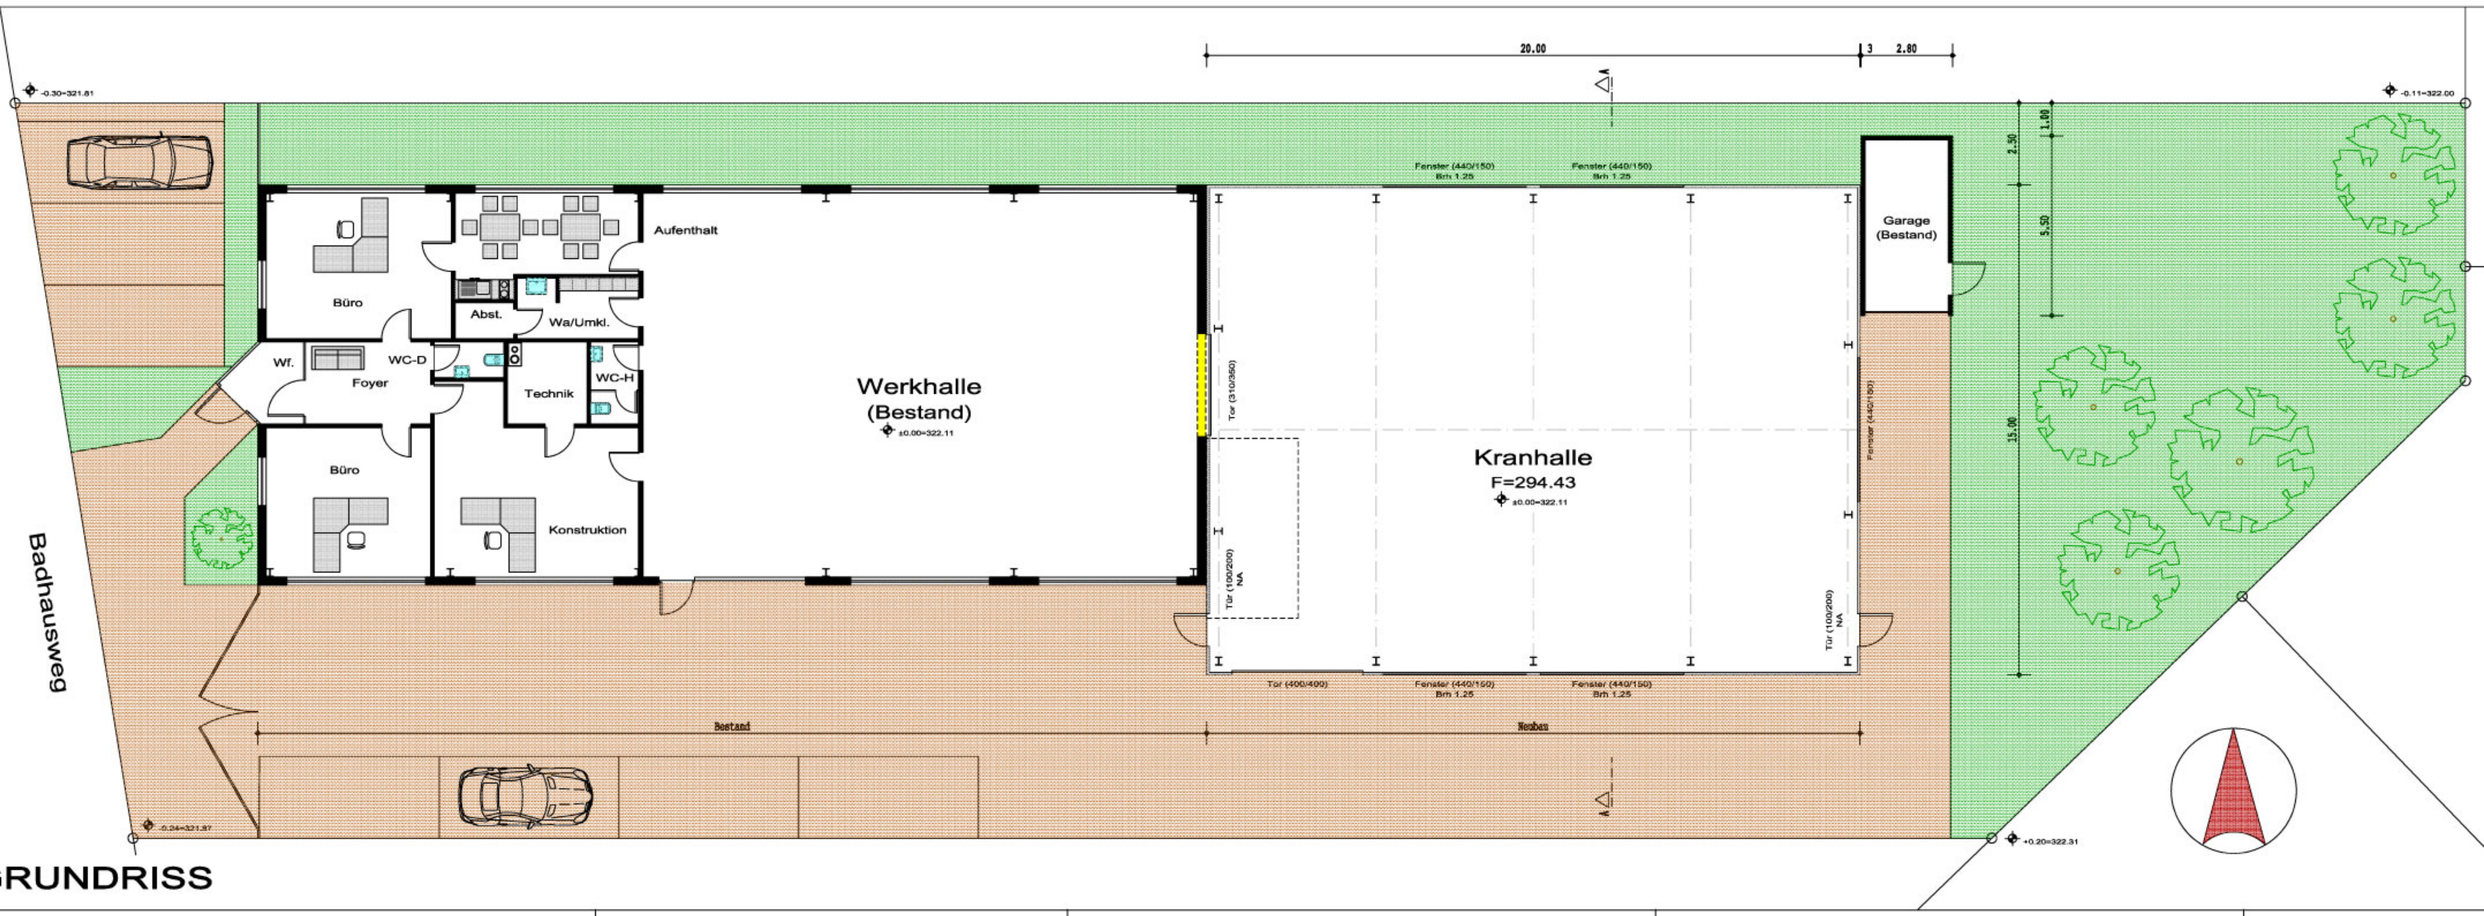

GRUNDRISS

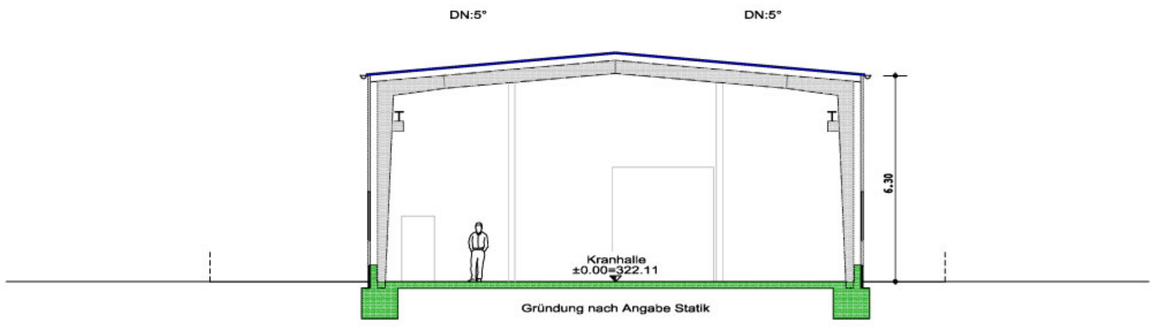

SCHNITT A-A

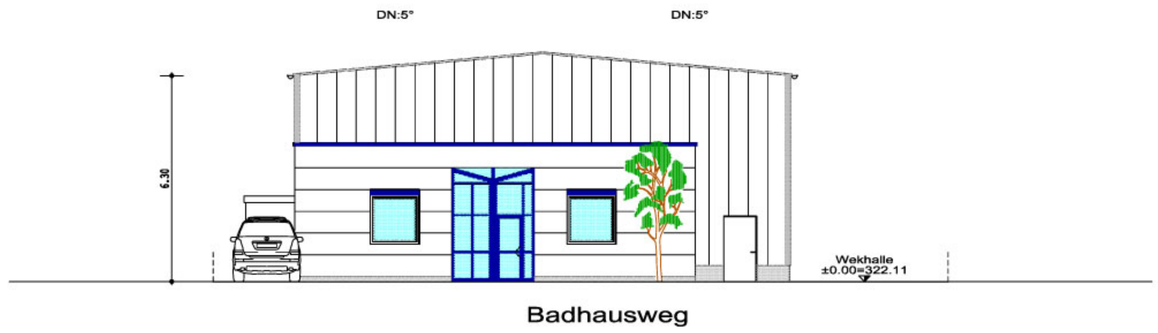

WESTANSICHT

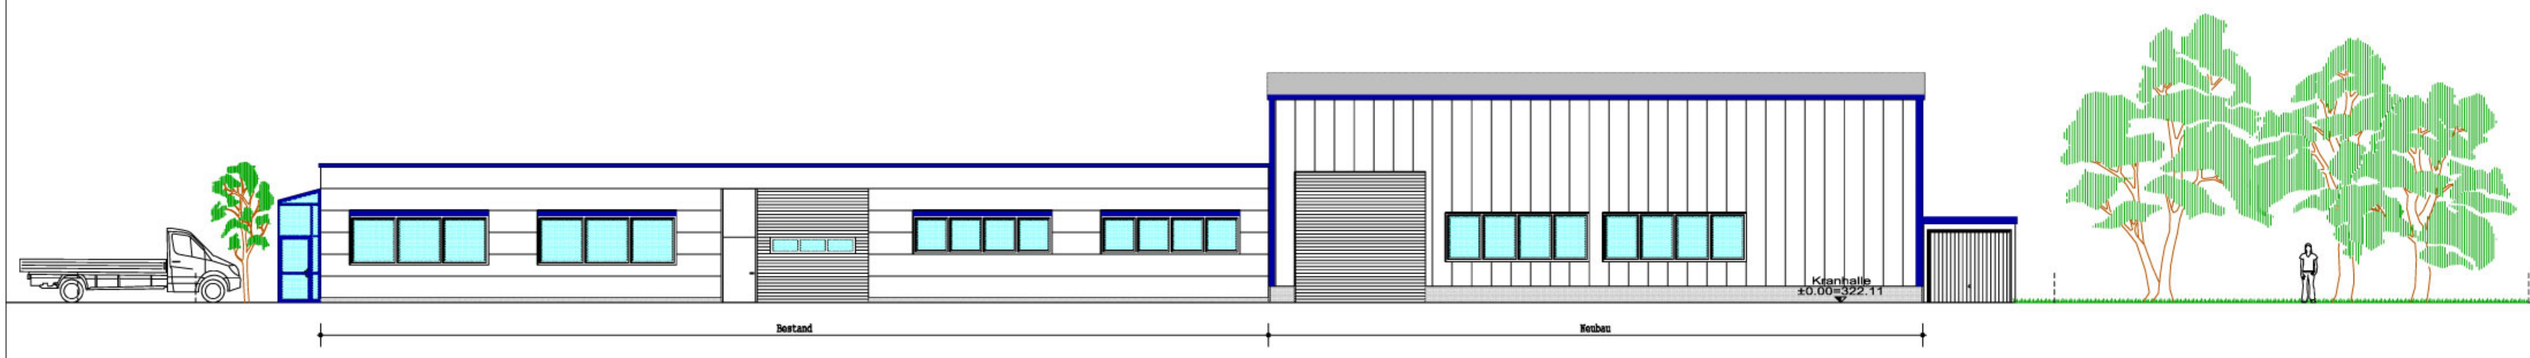

SÜDANSICHT

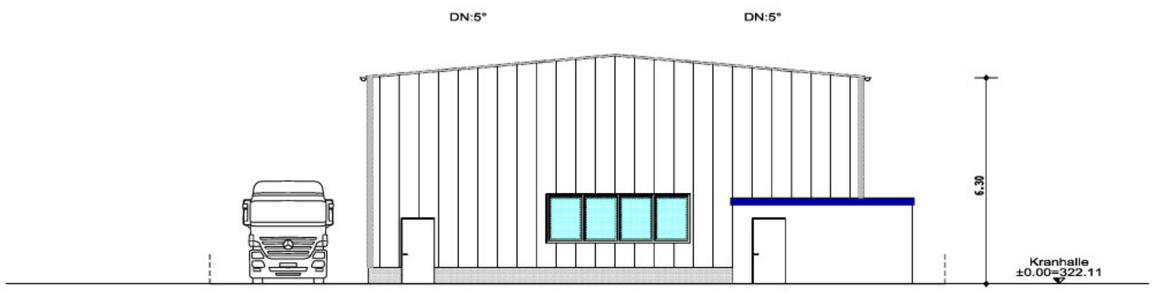

OSTANSICHT

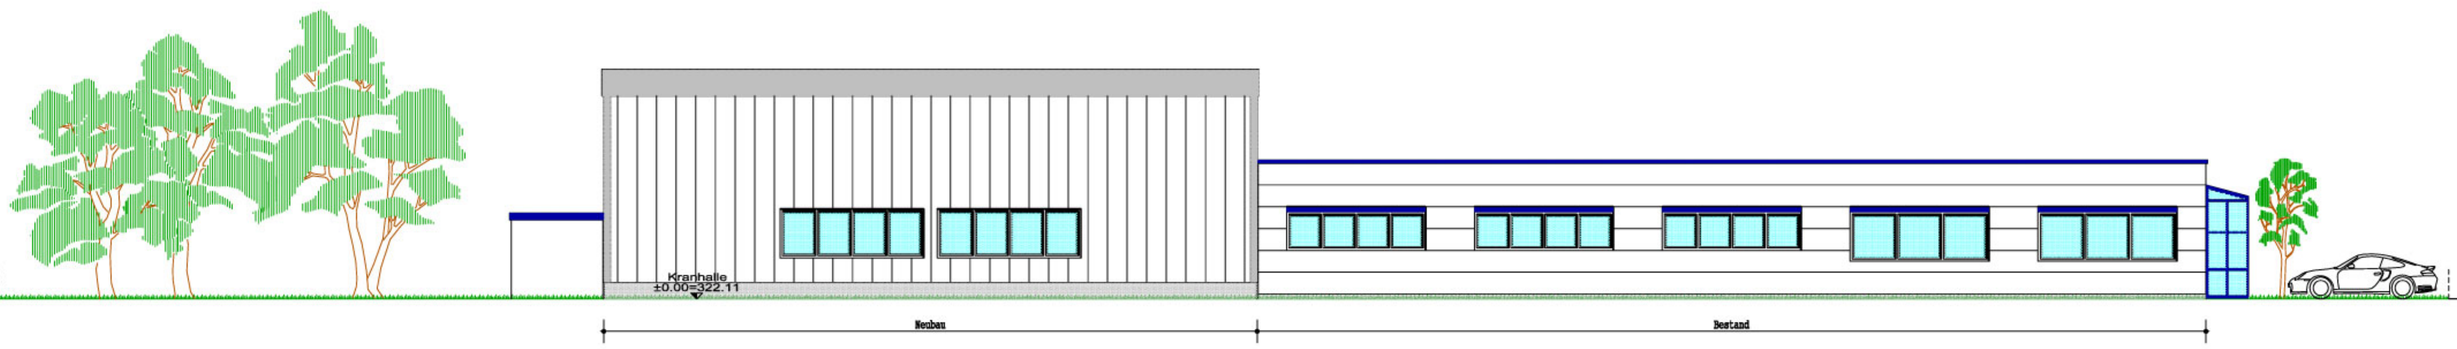

NORDANSICHT